


Автомобильная дорога

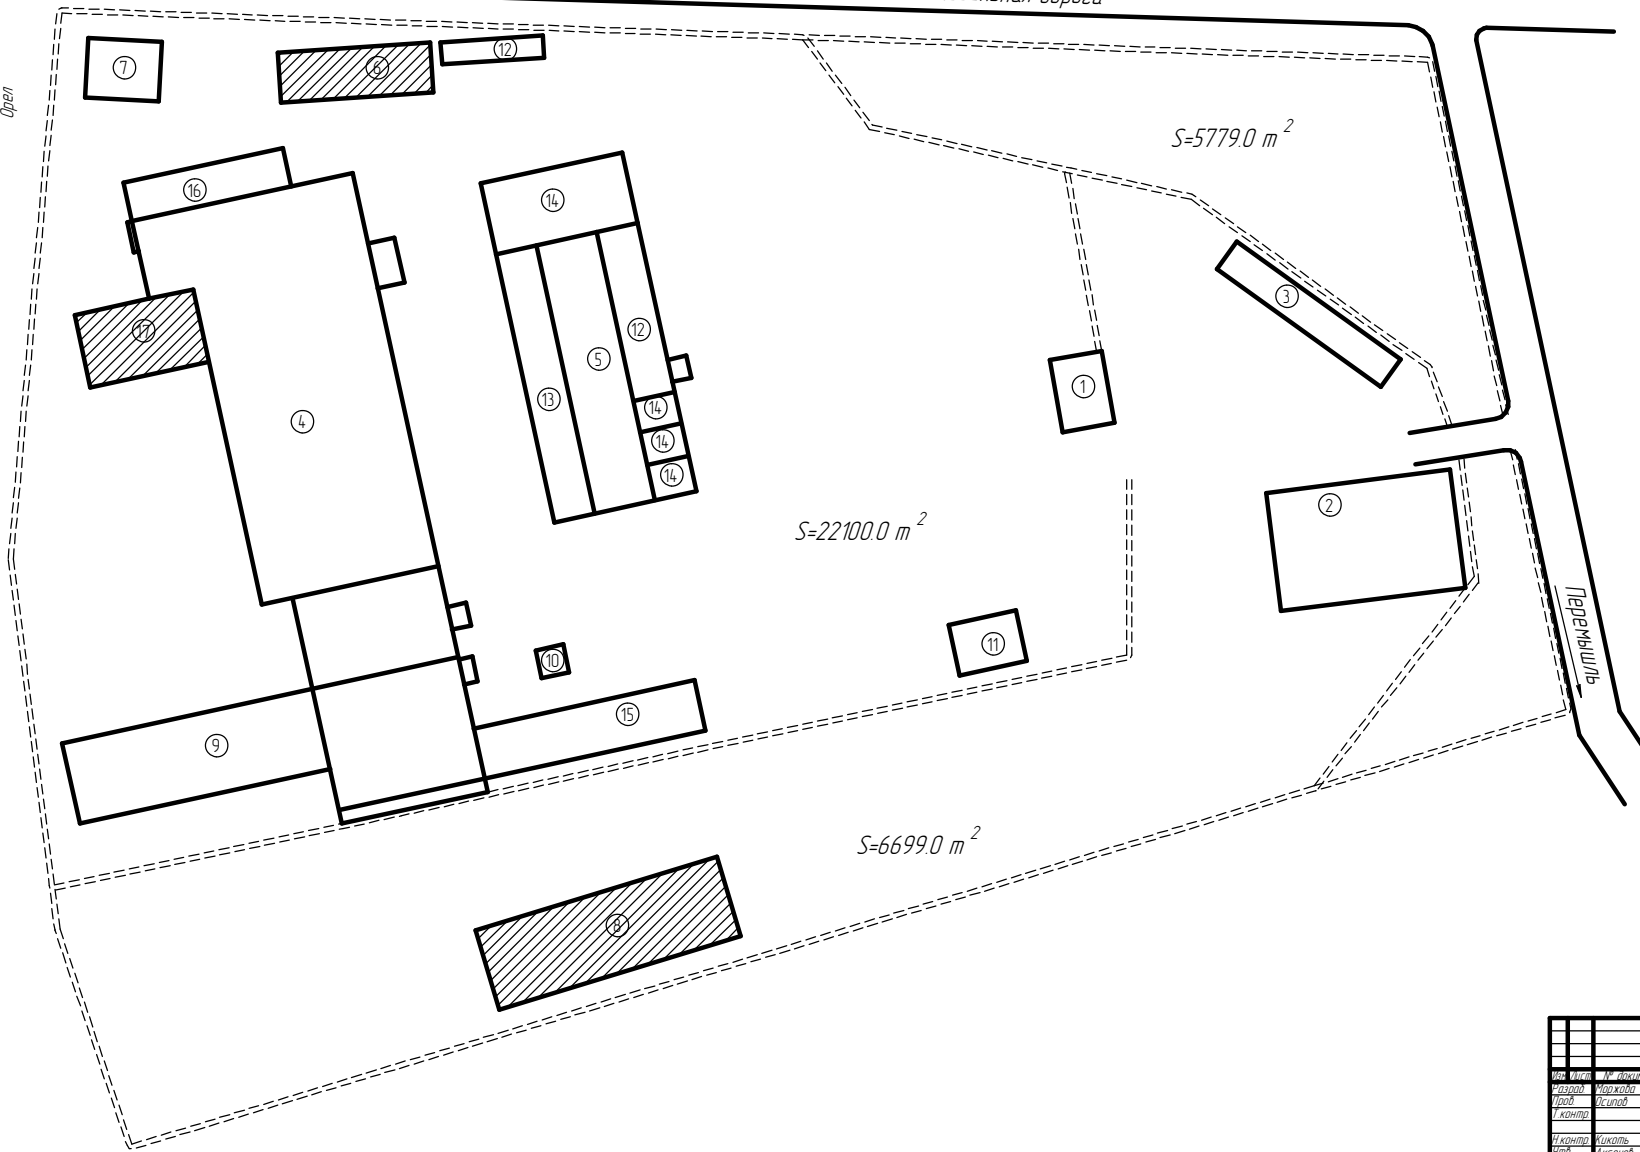

Экспликация сооружений ВЭРЗ	
№ по плану	Наименование
1	Проходная
2	Заборауправление
3	Навес автостоянки
4	Цех по ремонту электродвигателей с окр. отделением
5	Склад для хранения рем. фондов с подвесным оборудованием
6	Цех по ремонту электронасосов
7	ЭТП на 2х400 КвА
8	Склад для отремонтированных электродвигателей
9	Цех по изготовлению оборудования и оснастки
10	Тепловой пункт
11	Склад лаков и красок
12	Цех деревообработки
13	Материальный склад
14	Гараж
15	Участок приема заказов в ремонт
16	Участок изоляции
17	Цех по ремонту трансформаторов

Условные обозначения	
Изображение на плане	Наименование
	Существующие здания и сооружения
	Строящиеся здания и сооружения

Шкала: 1:1000


Схема территории ЗАО ВЭРЗ

S=34578 м²

ВЭРЗ

Копировать

Формат А1